
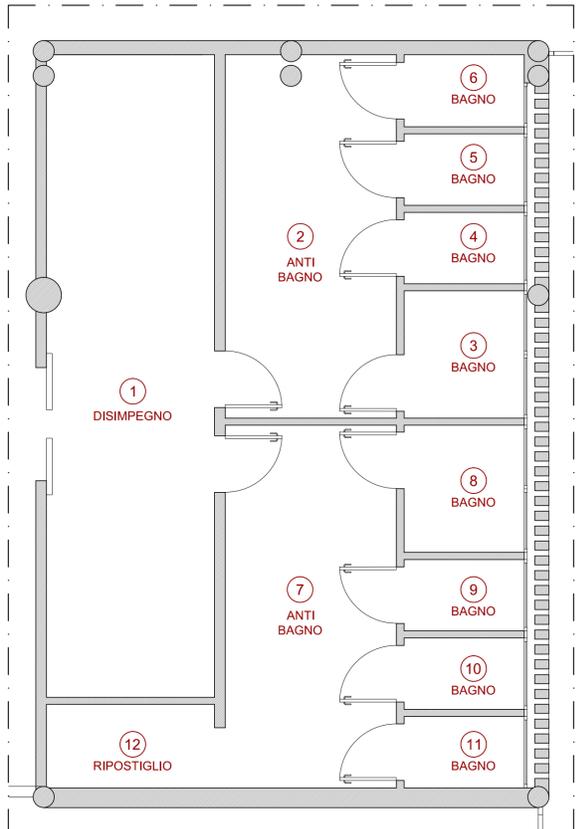


STATO DI FATTO

Locale	Sup. locale	Altezza	Sup. illumin.	Sup. apribile
1_disimpegno	21.50 mq	2.80 m	/	/
2_anti bagno	12.35 mq	2.80 m	/	/
3_bagno	3.05 mq	2.80 m	1.44 mq	0.72 mq
4_bagno	1.70 mq	2.80 m	0.80 mq	0.80 mq
5_bagno	1.70 mq	2.80 m	0.80 mq	0.80 mq
6_bagno	1.70 mq	2.80 m	0.45 mq	0.45 mq
7_anti bagno	12.40 mq	2.80 m	/	/
8_bagno	3.05 mq	2.80 m	1.44 mq	0.72 mq
9_bagno	1.70 mq	2.80 m	0.80 mq	0.80 mq
10_bagno	1.70 mq	2.80 m	0.80 mq	0.80 mq
11_bagno	1.70 mq	2.80 m	0.80 mq	0.80 mq
12_ripostiglio	2.80 mq	2.80 m	/	/

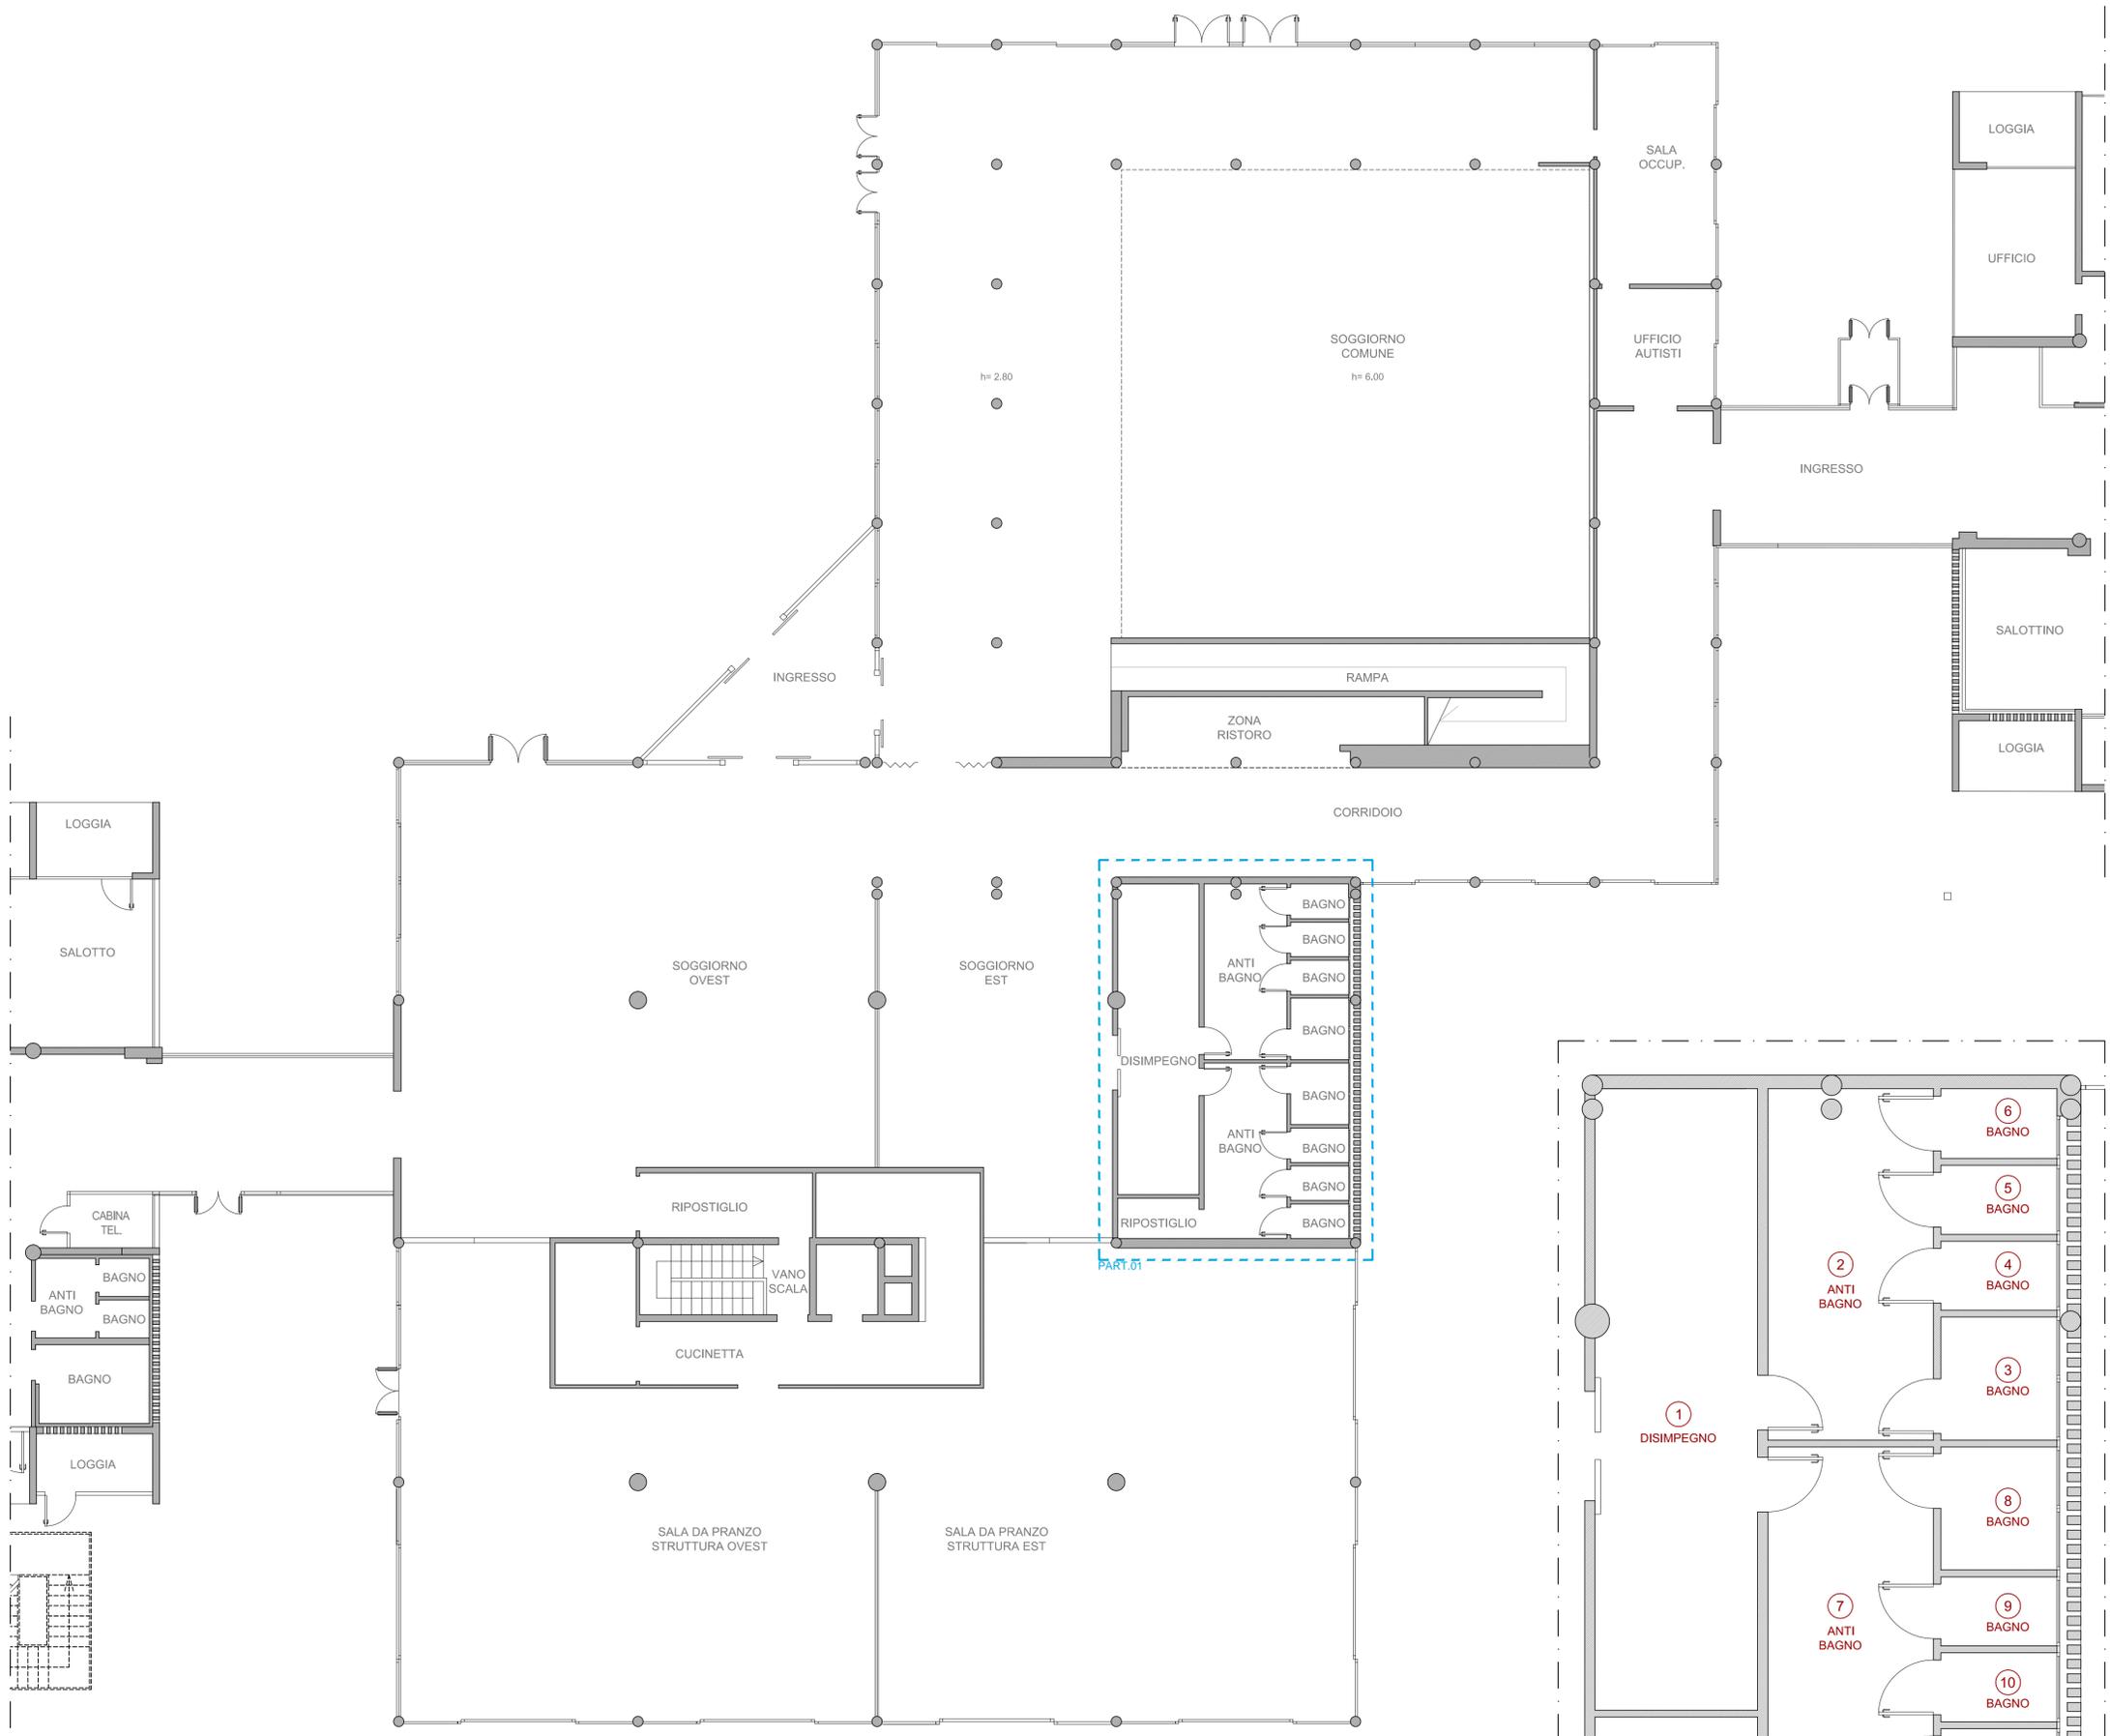

COMUNE DI CONEGLIANO

PROVINCIA DI TREVISO

Committente: **CASA DI RIPOSO "F. FENZI"**
 Viale Spellanon n. 62, 31015 CONEGLIANO (TV)

Oggetto: RISTRUTTURAZIONE DEI SERVIZI A PIANO TERRA DEL SALONE DEL CORPO B CON ADEGUAMENTO AGLI STANDARD IN MATERIA DI SICUREZZA E PER IL SUPERAMENTO DELLE BARRIERE ARCHITETTONICHE

- STUDIO DI FATTIBILITA'
- PROGETTO ARCHITETTONICO:
 - PRELIMINARE
 - DEFINITIVO
 - ESECUTIVO
- PROGETTO STRUTTURALE:
 - PRELIMINARE
 - DEFINITIVO
 - ESECUTIVO

Tavola: **A_02** Scala: 1:100 / 1:50 Descrizione tavola: STATO DI FATTO: PIANTA PIANO TERRA PARTICOLARE

Data: 12/12/2016 COD.: 1707-SV

File: 1707-SV_BagniPT.dwg

COLLABORATORI: arch. Luisa Sonogo - arch. Daniela Da Ronch

Dis.: DDR Contr.: FC Aprr.: FC

Aggiornamenti:

IL COMMITTENTE IL PROGETTISTA
 dott. ing. Fiorenzo Carniel

Il presente disegno è di nostra proprietà e non può essere riprodotto né consegnato a terzi senza ns. autorizzazione

P&C ENGINEERING dell'ing. Fiorenzo Carniel
 Codice Fiscale CRN FNZ 52C25 H843I - Partita IVA IT04106060264
 Via Trieste n. 20/B- 31020 SAN VENDEMIANO (TV) - tel. 0438/778528 fax 0438/479245
 e-mail: studiopec@studiopec.it

PIANTA PIANO TERRA_scala 1:100

PARTICOLARE 01 - PIANTA PIANO TERRA_scala 1:50