


CORPO A
h utile 2.80

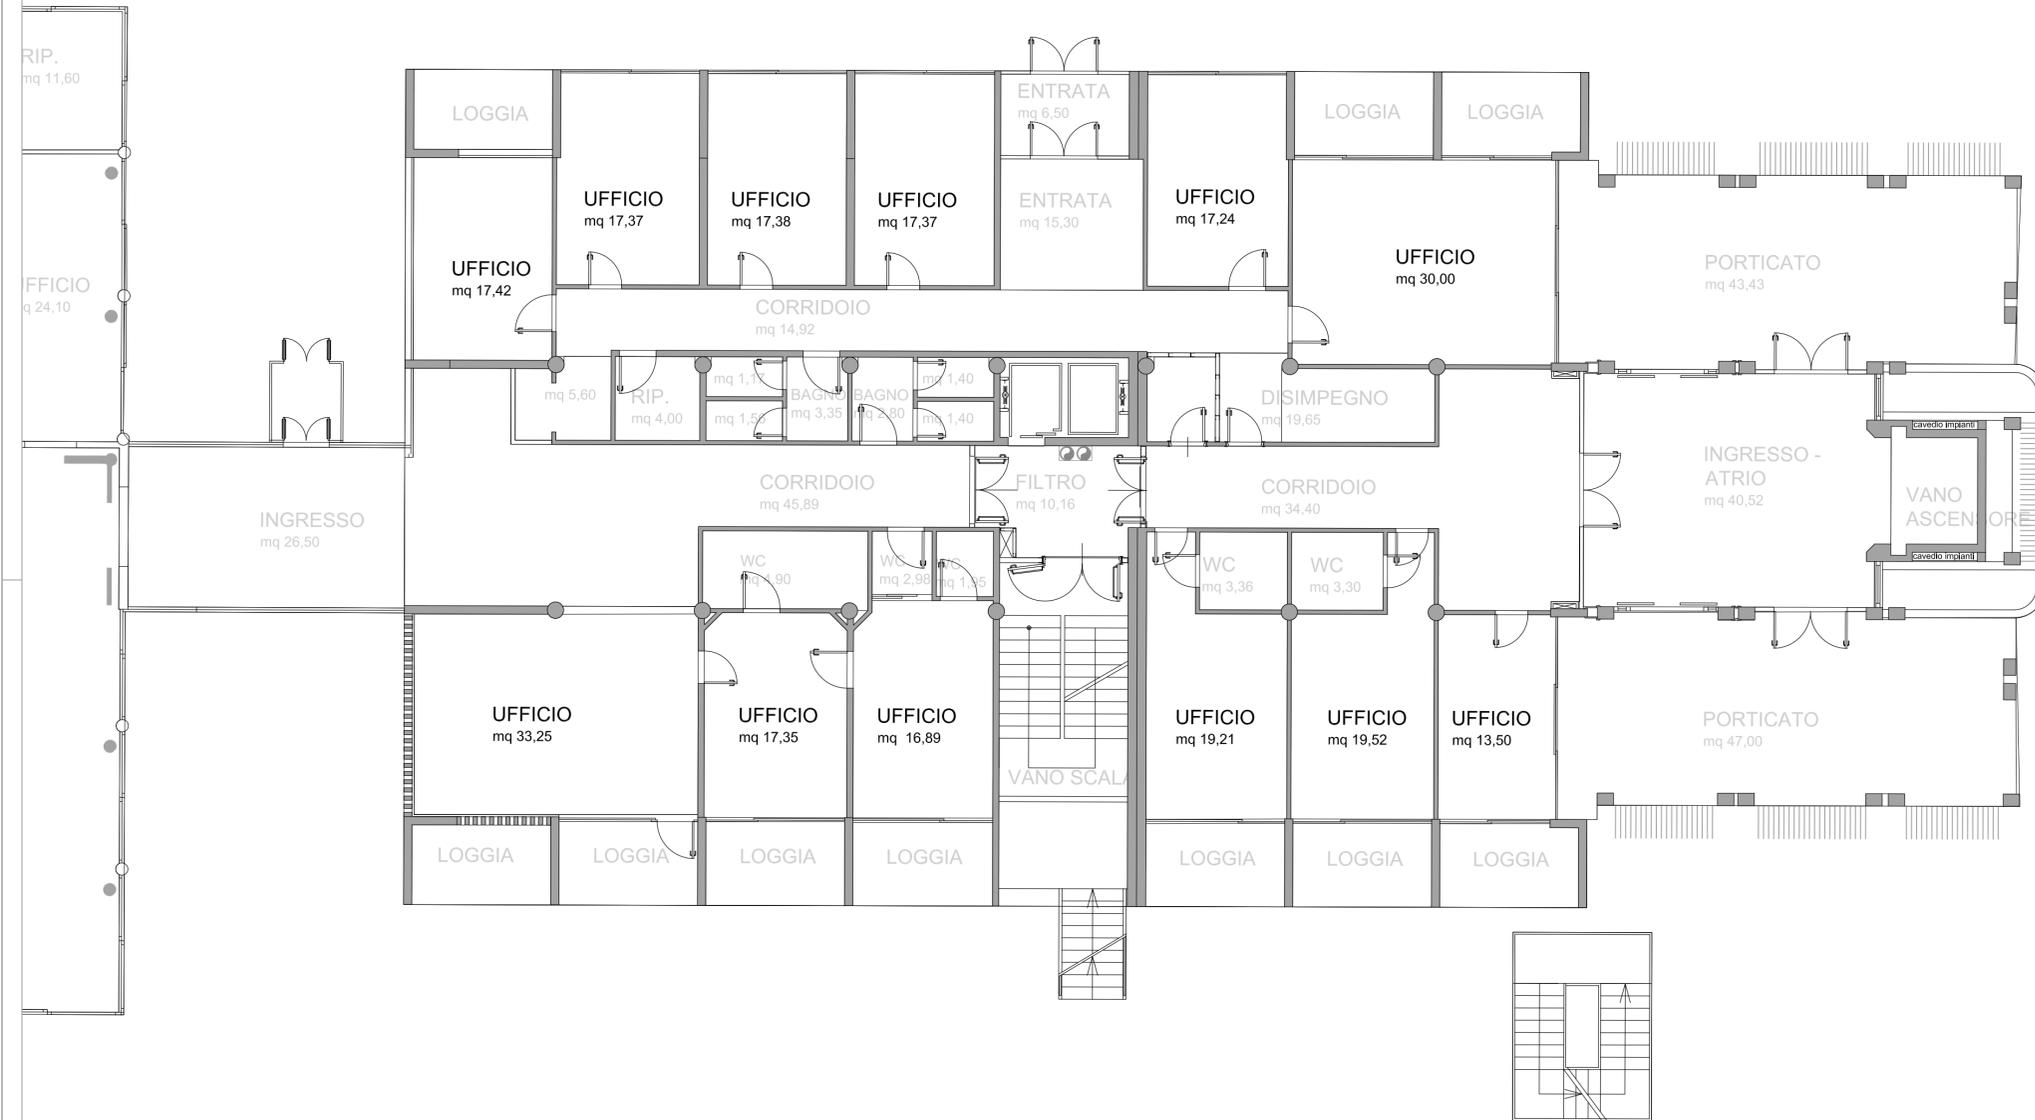

Centro Servizi Casa Fenzi
Viale Spellanzon 62
31015 Conegliano (TV)

CONTENUTO TAVOLA:		PLANIMETRIA PIANO TERRA	
Scale:	Data:	Nome file:	
1:100	Luglio 2019	1370-sv_planimetrie_piano terra_rev4.dwg	
A M STUDIO TECNICO ING. ANNA MANFRIN	via Cadore Mare 33 31013 Cimetta di Codognè (TV) p.Iva 04650250261 tel. 349-1621480 nn.manfrin@gmail.com anna.manfrin@ingpec.eu		NR TAVOLA:
	As Built		T2
	Progetto Esecutivo		
	Progetto Definitivo		
Progetto Preliminare			

Il presente disegno è di proprietà dei progettisti e non può essere riprodotto né consegnato a terzi senza loro autorizzazione scritta Art.99 L.22/04/1941 N.633